Rzut piętra
Zespół Szkół Ogólnokształcących Specjalnych nr 7 w Gliwicach
skala 1:100

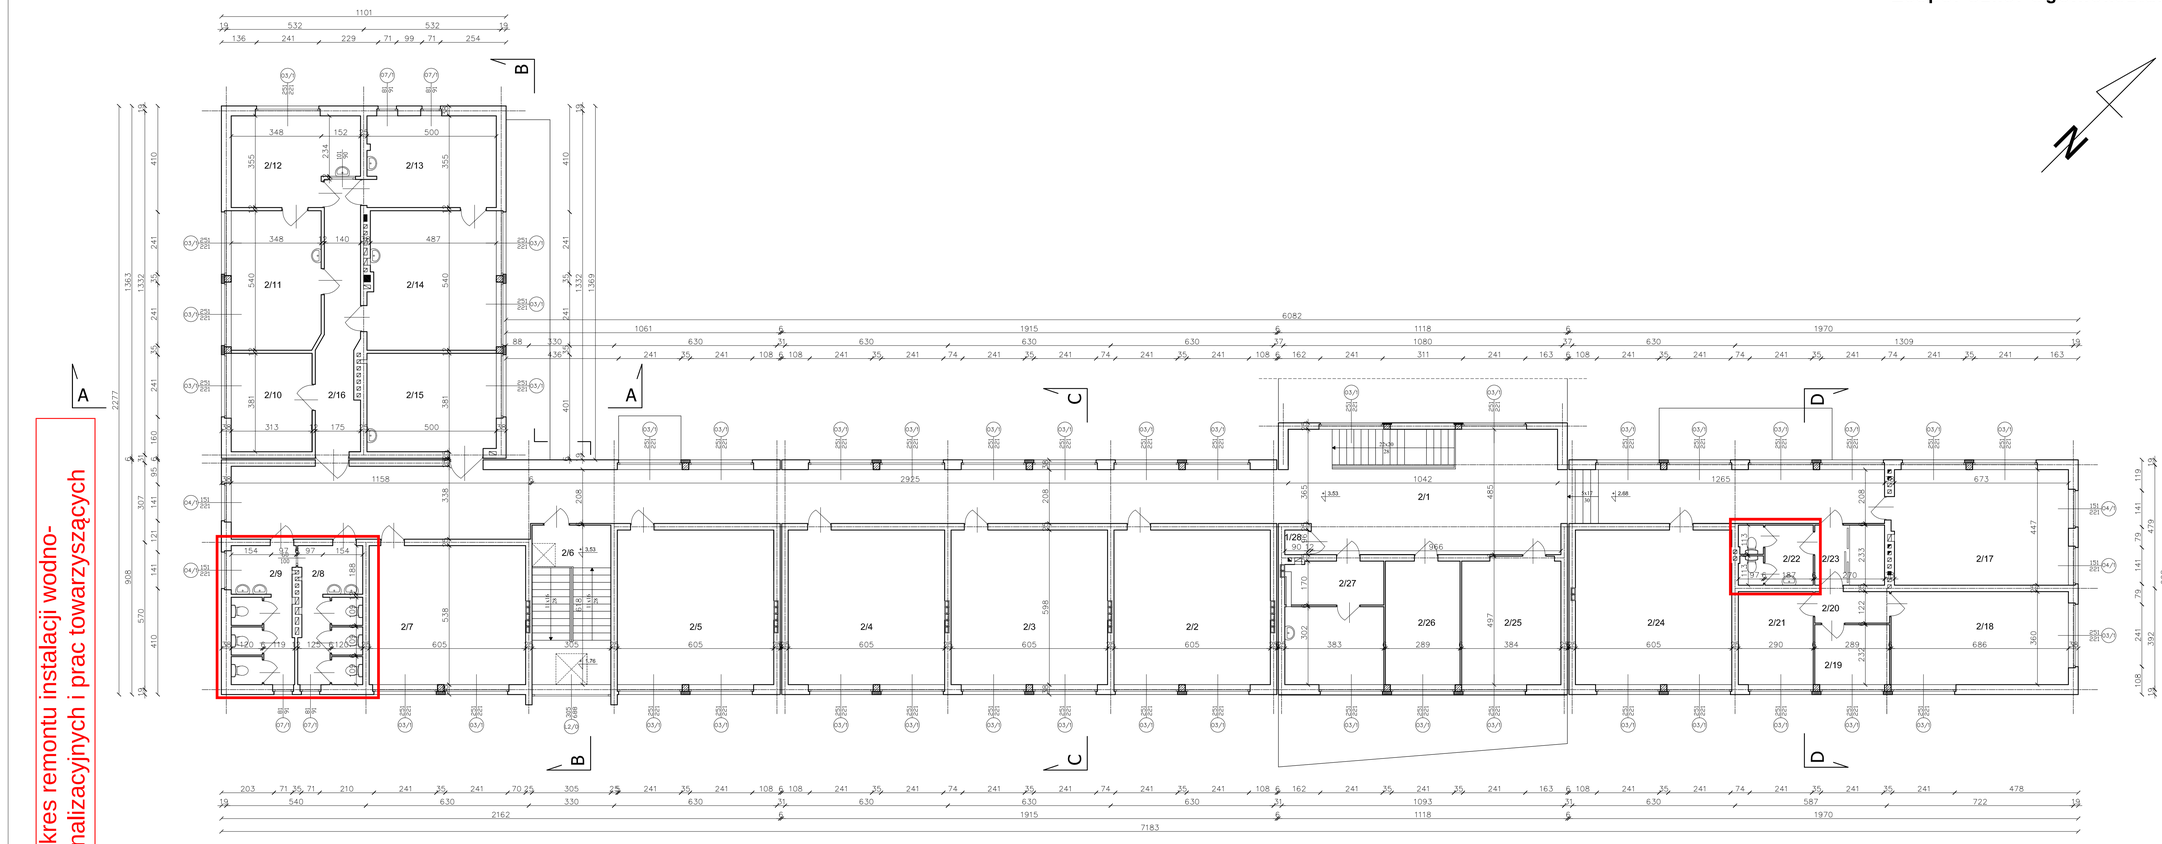

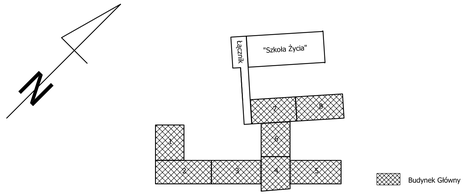

Zakres remontu instalacji wodno-kanalizacyjnych i prac towarzyszących

Zestawienie pomieszczeń		
L.P.	Nazwa pomieszczenia	Powierzchnia [m²]
2/1	komunikacja	169,51
2/2	sala lekcyjna	36,21
2/3	sala lekcyjna	36,21
2/4	sala komputerowa	36,21
2/5	sala lekcyjna	36,21
2/6	klatka schodowa	18,83
2/7	sala lekcyjna	32,55
2/8	wc	12,90
2/9	wc	12,79
2/10	sala lekcyjna	11,92
2/11	sala lekcyjna	18,67
2/12	sala lekcyjna	15,91
2/13	sala lekcyjna	17,67
2/14	sala lekcyjna	26,49
2/15	sala lekcyjna	18,98
2/16	komunikacja	15,68
2/17	pracownia komputerowa	30,26
2/18	pokój nauczycielski	24,70
2/19	pedagog szkolny	6,71
2/20	korytarz	3,53
2/21	archiwum	10,44
2/22	wc	6,71
2/23	korytarz	6,28
2/24	sala lekcyjna	36,17
2/25	lekarz	18,83
2/26	wicedyrektor	13,81
2/27	pielęgniarka	17,98
2/28	pom. gospodarcze	6,60
Razem:		700,76

Pracownia Audytorska inż. Jacek Stupnik
ul. Hlwatza 22, 27-600 Ostrowiec Św.
Pracownia Projektowa
ul. Kilińskiego 45b, 27-600 Ostrowiec Św.
tel./fax. (0041) 265 24 64

Funkcja:	Imię i nazwisko:	Nr uprawnień:	Podpis:
Projektował:	mgr inż. arch. Zbigniew Dokiar	227/KL/72	
Opracował:	mgr inż. Ewelina Jedlikowska	———	
Opracował:	mgr inż. arch. Zuzanna Stasiarka	———	

Nr rys: 3

Branża: *Architektura*

Skala: *1:100*

Inwestor:
Miasto Gliwice
ul. Zwycięstwa 21
44 - 100 Gliwice
woj. śląskie

Adres:
Zespół Szkół Ogólnokształcących Specjalnych nr 7 w Gliwicach
ul. Gierymskiego 7
44 - 100 Gliwice
woj. śląskie

Data opracowania: MARZEC 2013

Rodzaj projektu: *INWENTARYZACJA*

Temat: *RZUT PIĘTRA*

Stadium: INW