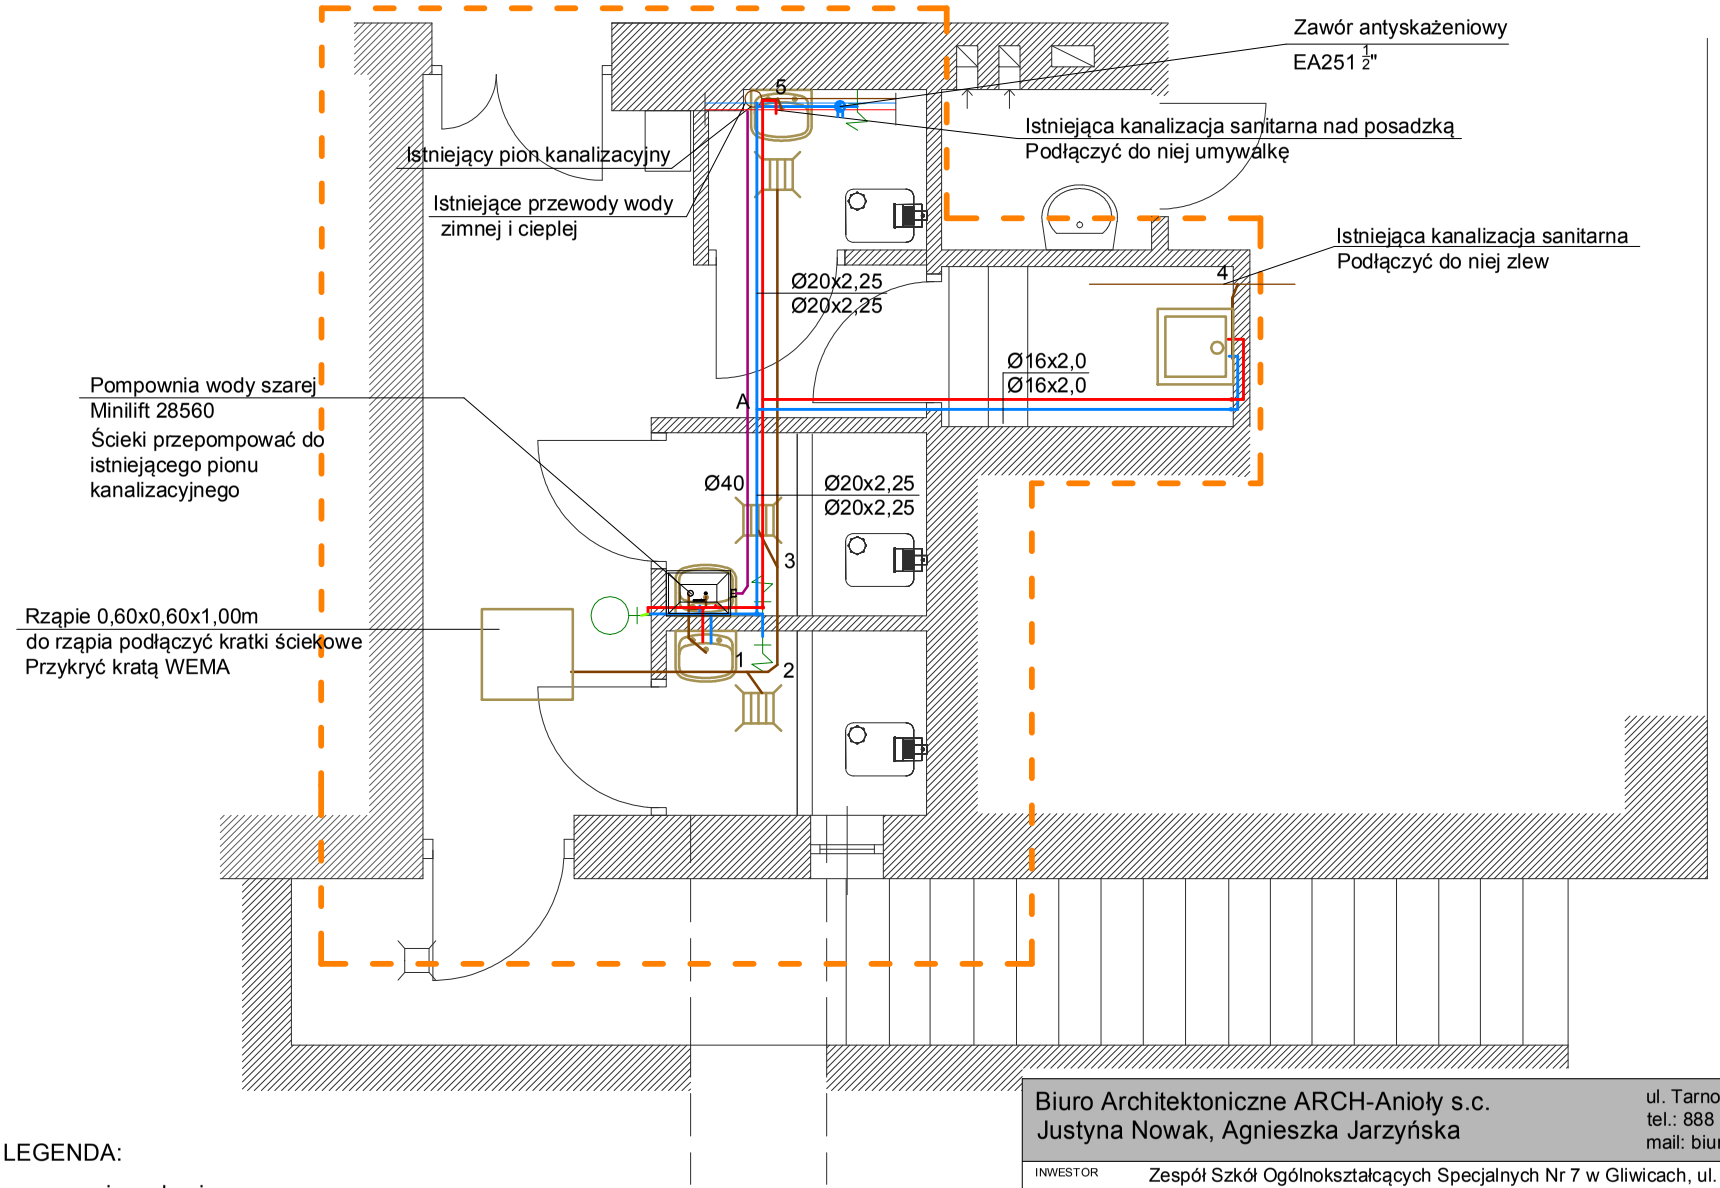

LEGENDA:

- proj. woda zimna
- proj. woda ciepła
- proj. woda zmieszana
- proj. kanalizacja sanitarna
- proj. kanalizacja sanitarna tłoczna
- ist. woda zimna
- ist. woda ciepła
- ist. kanalizacja sanitarna

Biuro Architektoniczne ARCH-Anioły s.c.
Justyna Nowak, Agnieszka Jarzyńska
ul. Tarnogórska 12/18, 44-100 Gliwice
tel.: 888 560 352, 500 099 317
mail: biuro@arch-anioly.pl

INWESTOR	Zespół Szkół Ogólnokształcących Specjalnych Nr 7 w Gliwicach, ul. Gierymskiego 7	FAZA: PBW
OBIEKT	Zespół Szkół Ogólnokształcących Specjalnych Nr 7 w Gliwicach, ul. Gierymskiego 7, 44-100 Gliwice	
TEMAT	Modernizacja basenu rehabilitacyjnego i związanych z nim pomieszczeń w budynku Zespołu Szkół Ogólnokształcących Specjalnych nr 7 w Gliwicach, na dz. nr 314	BRANŻA: IS
NAZWA RYS.	MAGAZYNKI CHEMII BASENOWEJ - INST. WOD-KAN.	SKALA: 1:50
PROJEKTOWAŁ	mgr inż. Tomasz Siekanowicz upr. nr SLK/0258/POOS/04	DATA: listopad 2011 r.
OPRACOWAŁY	mgr inż. Monika Totoś	PROJEKT CHRONIONY PRAWEM AUTORSKIM
		NR RYS.: 03