
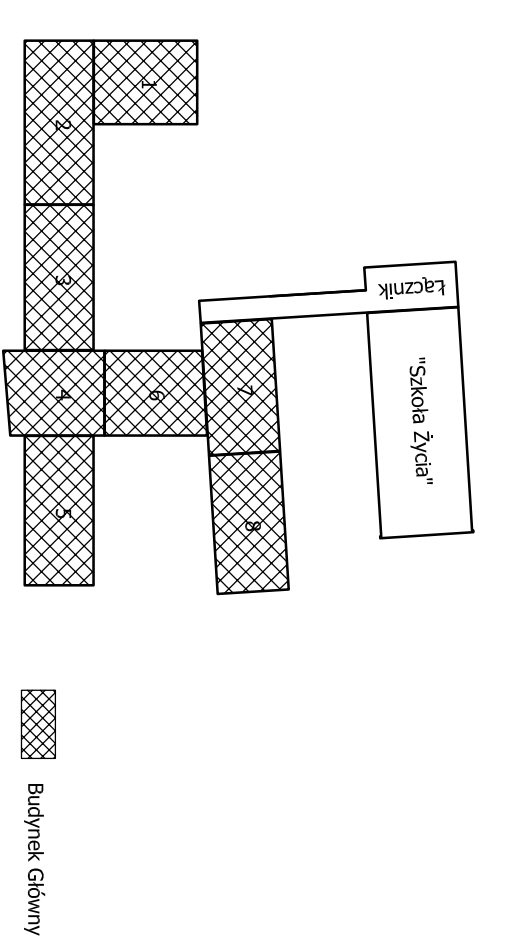


Zakres remontu instalacji wodno-kanalizacyjnych i prac towarzyszących

stwierdzone usterki instalacji przy oględzinach w dniu 16.02.2022 r.

nieuszczelniona kanalizacja odpływu z WC nauczycieli na pietrze- wymiana instalacji kanalizacji

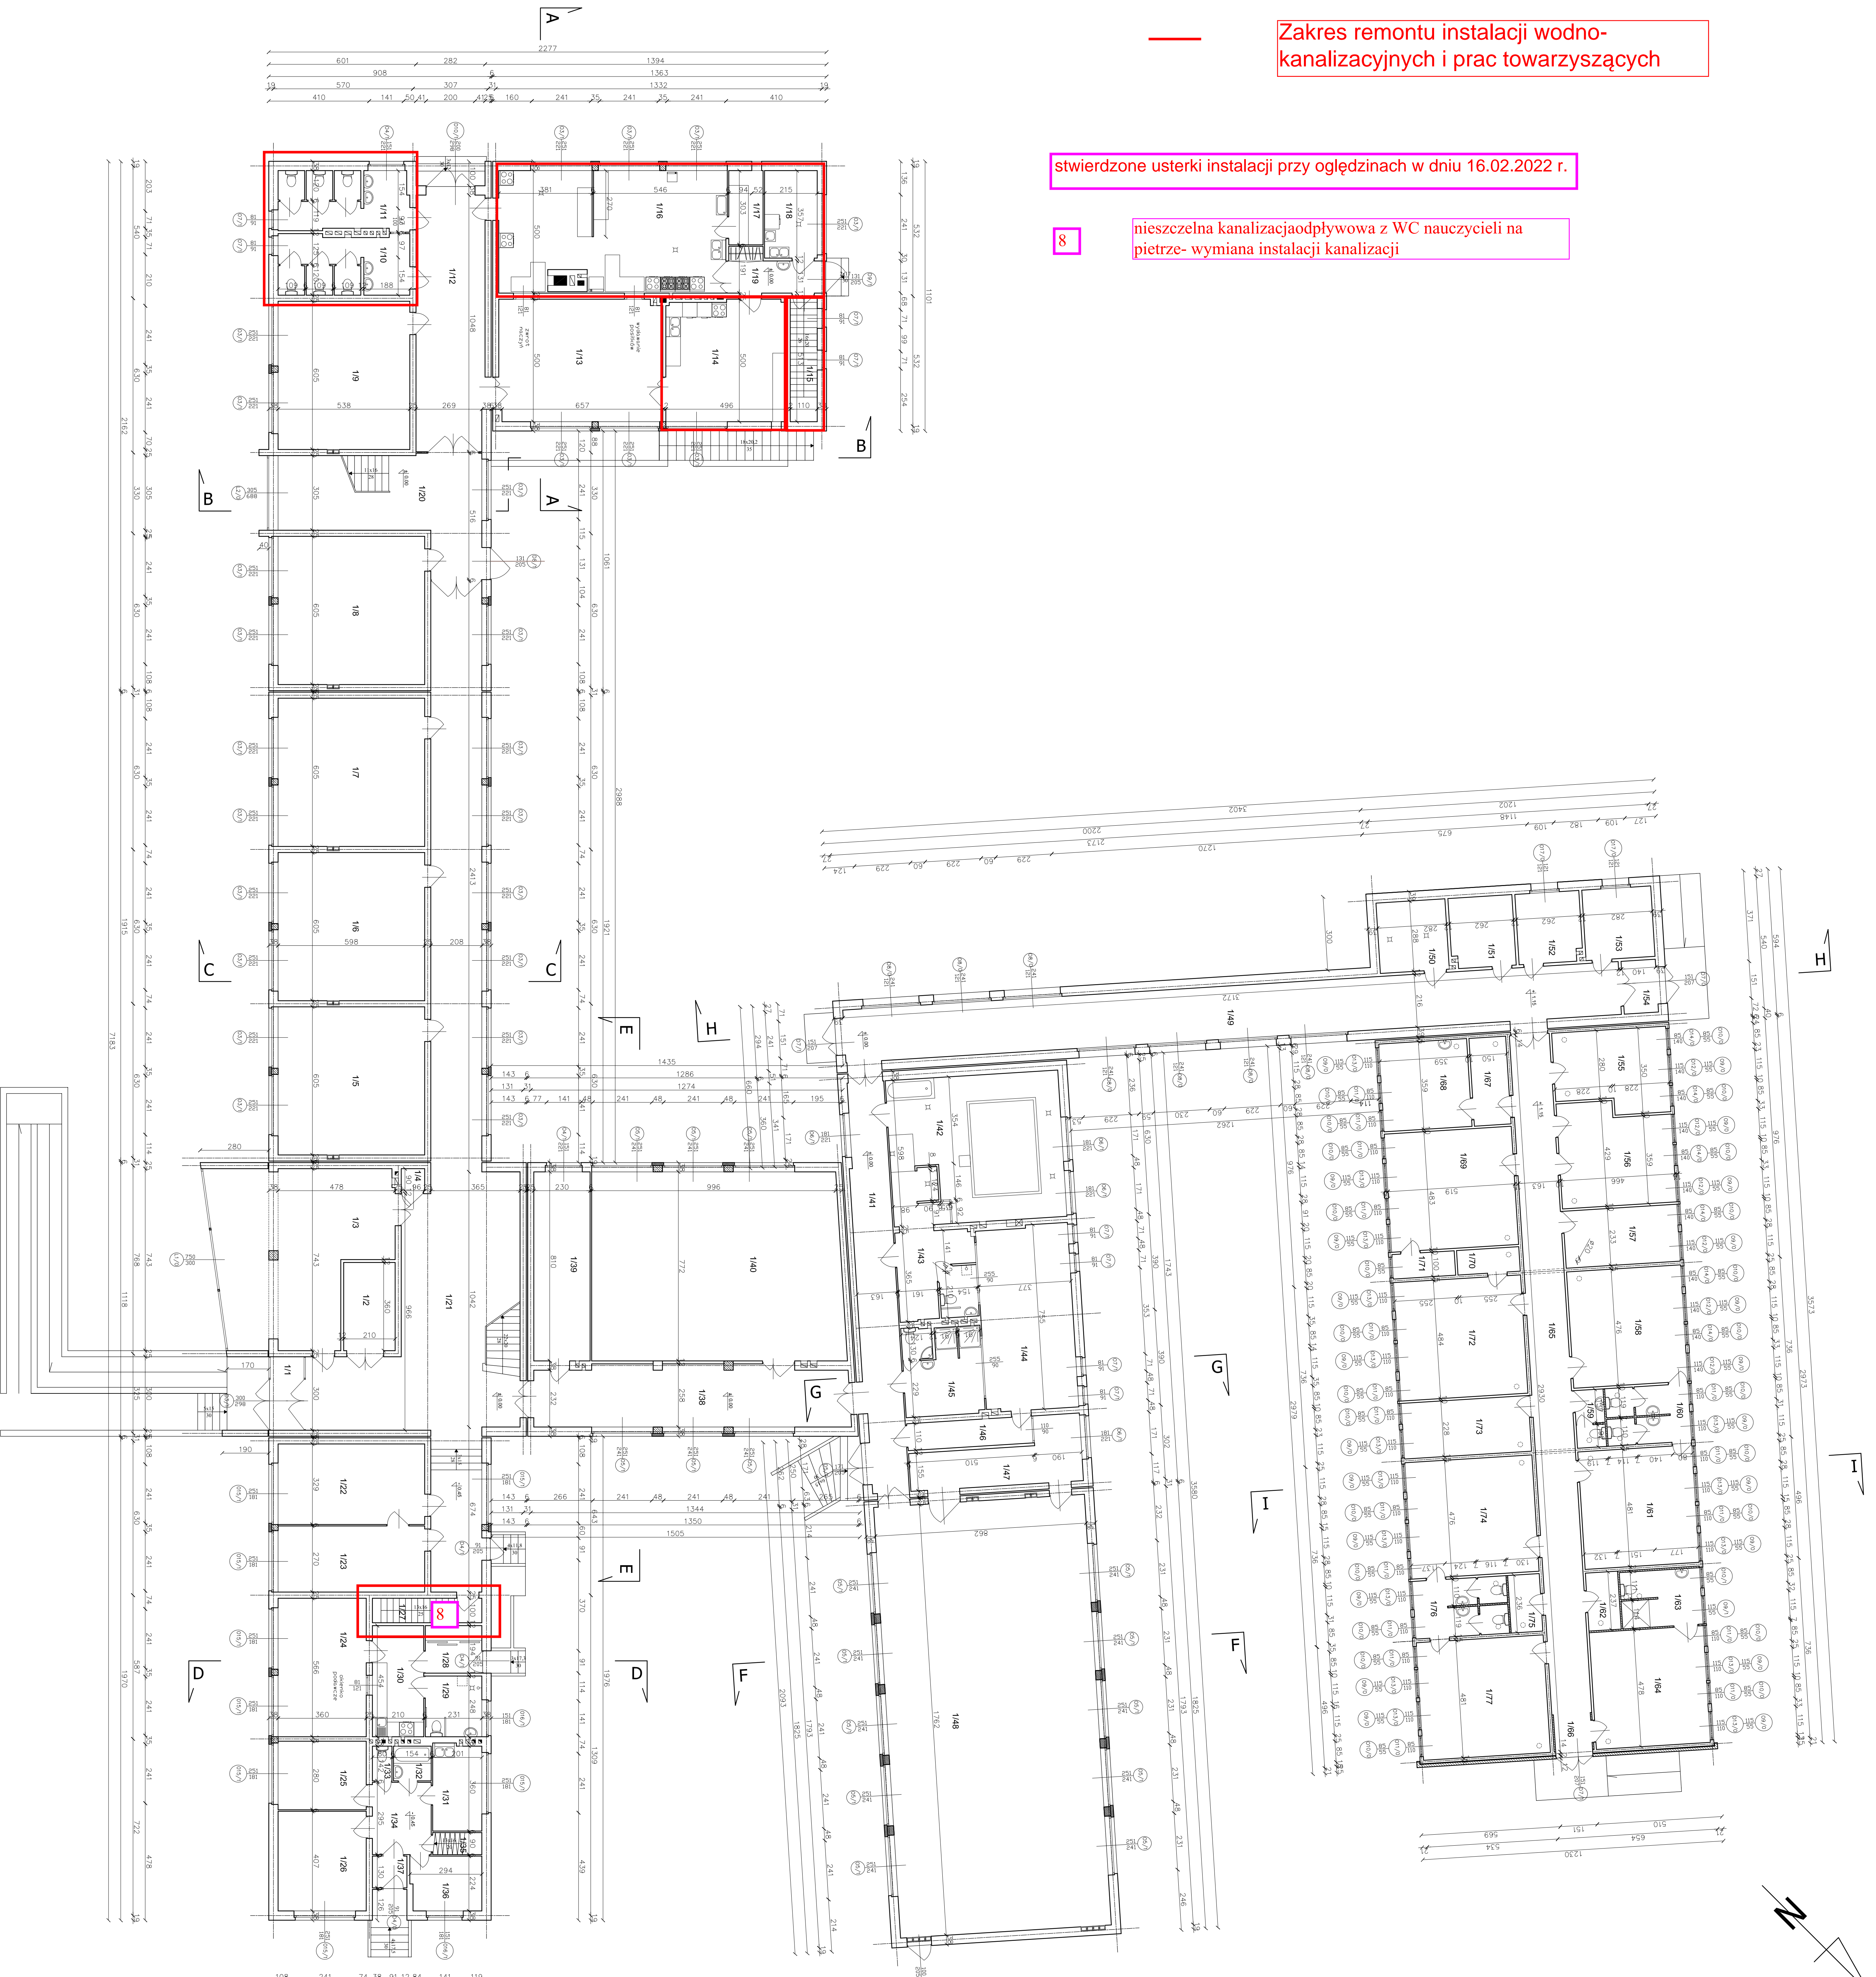

